БЕРКУТОВСКИЙ СЕЛЬСОВЕТ

Г Е Н Е Р А Л Ь Н Ы Й П Л А Н

Карта границ населенных пунктов, входящих в состав сельсовета

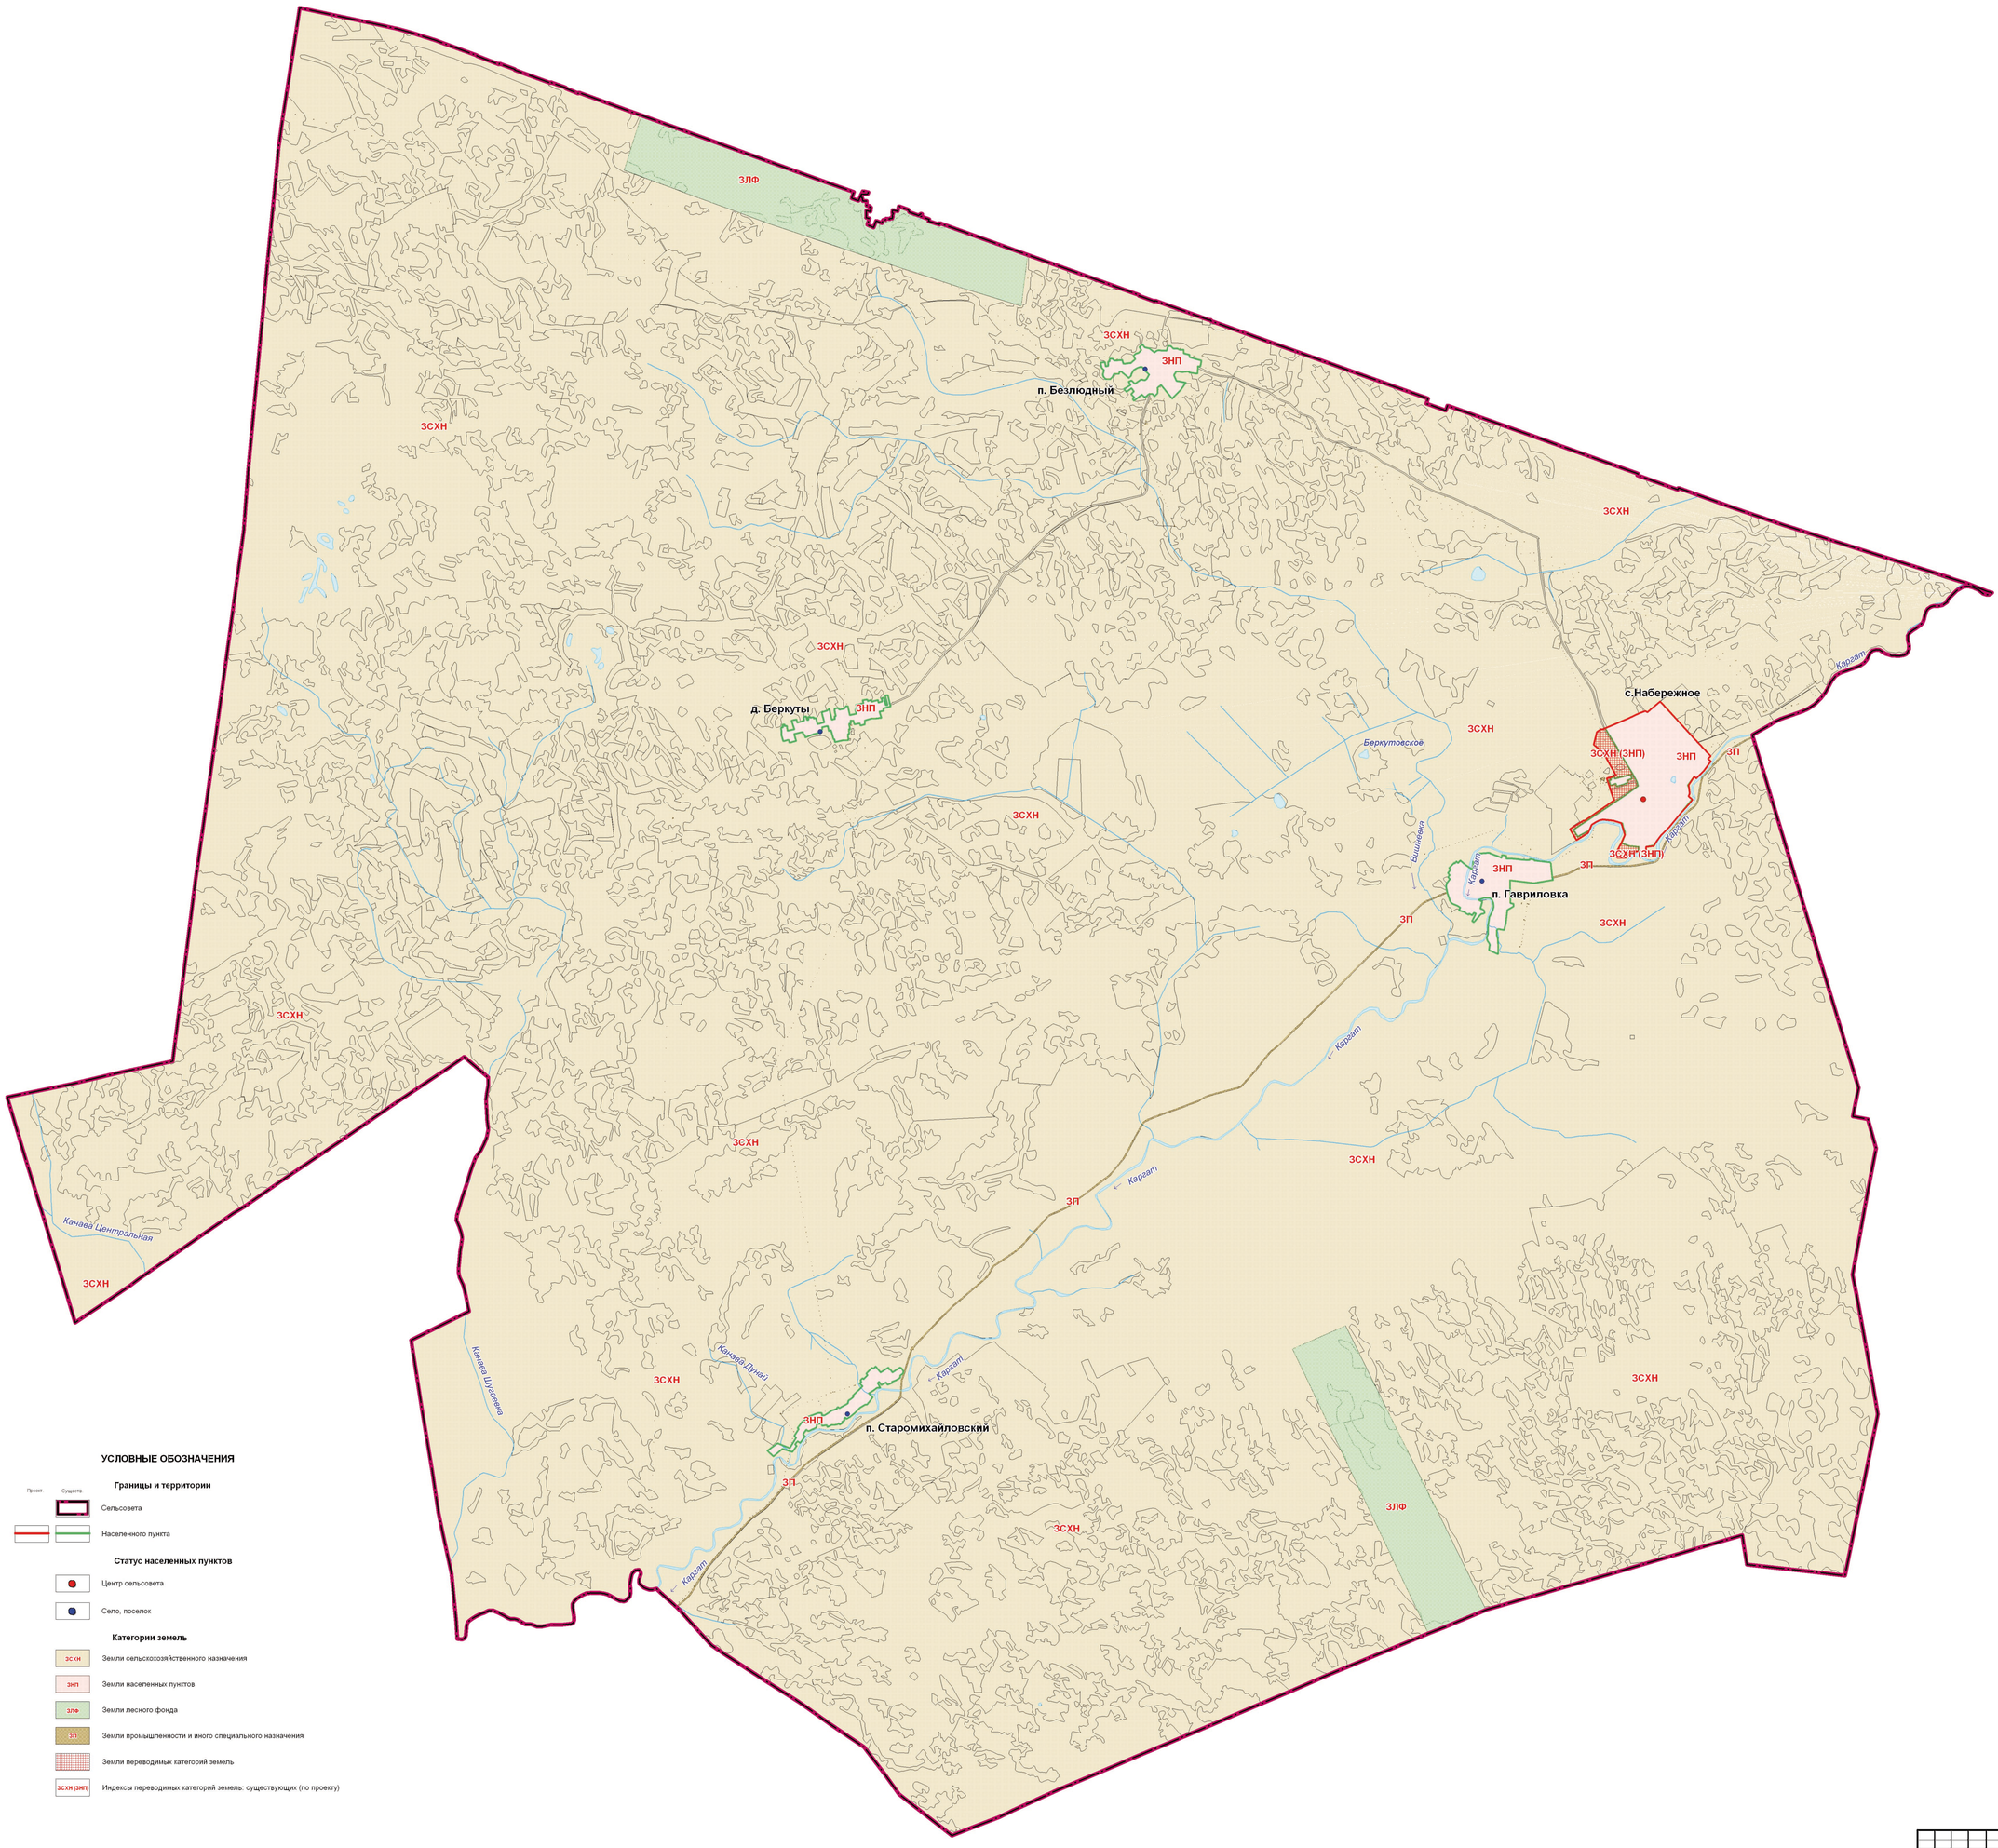

УСЛОВНЫЕ ОБОЗНАЧЕНИЯ

Проект Существ.

Границы и территории

- Сельсовета
- Населенного пункта

Статус населенных пунктов

- Центр сельсовета
- Село, поселок

Категории земель

- ЗСХН — Земли сельскохозяйственного назначения
- ЗНП — Земли населенных пунктов
- ЗЛФ — Земли лесного фонда
- ЗП — Земли промышленности и иного специального назначения
- Земли переводимых категорий земель
- ЗСХН (ЗНП) — Индексы переводимых категорий земель: существующих (по проекту)

МАСШТАБ 1: 25 000

250 м 0 250 м 500 1000 1500 2000 2500

СОГЛАСОВАНО

Инв. № подл. | Подпись и дата | Взам. инв. №

						2013-172-ГП
						Генеральный план Беркутовского сельсовета Каргатского района Новосибирской области
Изм.	Кол.уч.	Лист	№ док.	Подпись	Дата	
Директор		Мельцова Е.Н.			09.01.15	Генеральный план Беркутовского сельсовета (Утверждаемая часть)
Нач. отдела		Савинкова Л.Н.			09.01.15	
Гип-нач.отд.		Зайойкова Н.Ф.			09.01.15	
ГИП		Зеробергер Т.А.			09.01.15	Карта границ населенных пунктов, входящих в состав сельсовета М 1: 25 000
Вед. спец.		Янгостаева А.А.			09.01.15	
Спец. 1 кат.		Брюхнова Е.Н.			09.01.15	

Стадия	Лист	Листов
ГП	2.2	12

ООО НПЦ "Сибземресурсы" г. Омск